

Kiss Lajos

A munkavégző neve

Dunakiliti

belterület

Község, város

Munkaszám:

40/2022.

Adatszolgáltatás: 2/ 1357 /2022

VÁLTOZÁSI VÁZRAJZ

a 100/3-4, 101/1, 103 helyrajzi számú földrészletek megosztásáról

A vázrajz méretek levételére nem alkalmas.

Méretarány: 1:1000

Változás előtt							Változás után							
Helyrajzi szám	Alrészlet		Min.o.	Terület		AK	Helyrajzi szám	Alrészlet		Min.o.	Terület		AK	Jegyzet
	jel	műv. ág		ha	m²			jel	műv. ág		ha	m²		
1	2	3	4	5	6	7	8	9	10	11	12	13	14	15
100/3		Beépítetlen terület			0586	-	100/3		Beépítetlen terület			1048	-	
100/4		Közterület			0283	-	100/4		Közterület			0793	-	
101/1		Lakóház udvar			2453	-	101/1		Lakóház udvar			0974	-	
103		Lakóház udvar			1921	-	103/1		Lakóház udvar			1427	-	
							103/2		Beépítetlen terület			1001	-	
Összesen:					5243							5243		

KISS LAJOS
FÖLDMÉRŐ ÜZEMMÉRŐ
9228 Halászi, Dunasor 23.
Adószám: 72209147-1-28
Szász.: 58600214-10010842

Készítette: Halászi 2023 február 7.

Kiss Lajos. Ig.sz. 7712 I.r.sz. 0512/1990

A változás akaratunknak megfelelően történt:

A helyrajzi számozás és területszámítás helyes. Ez a záradék a keltezésétől számított egy évig hatályos.

2023 MÁRC 16.


Mosonmagyaróvár, 2023.

. hó nap



záradékoló

Ing.rend.min.sz.:

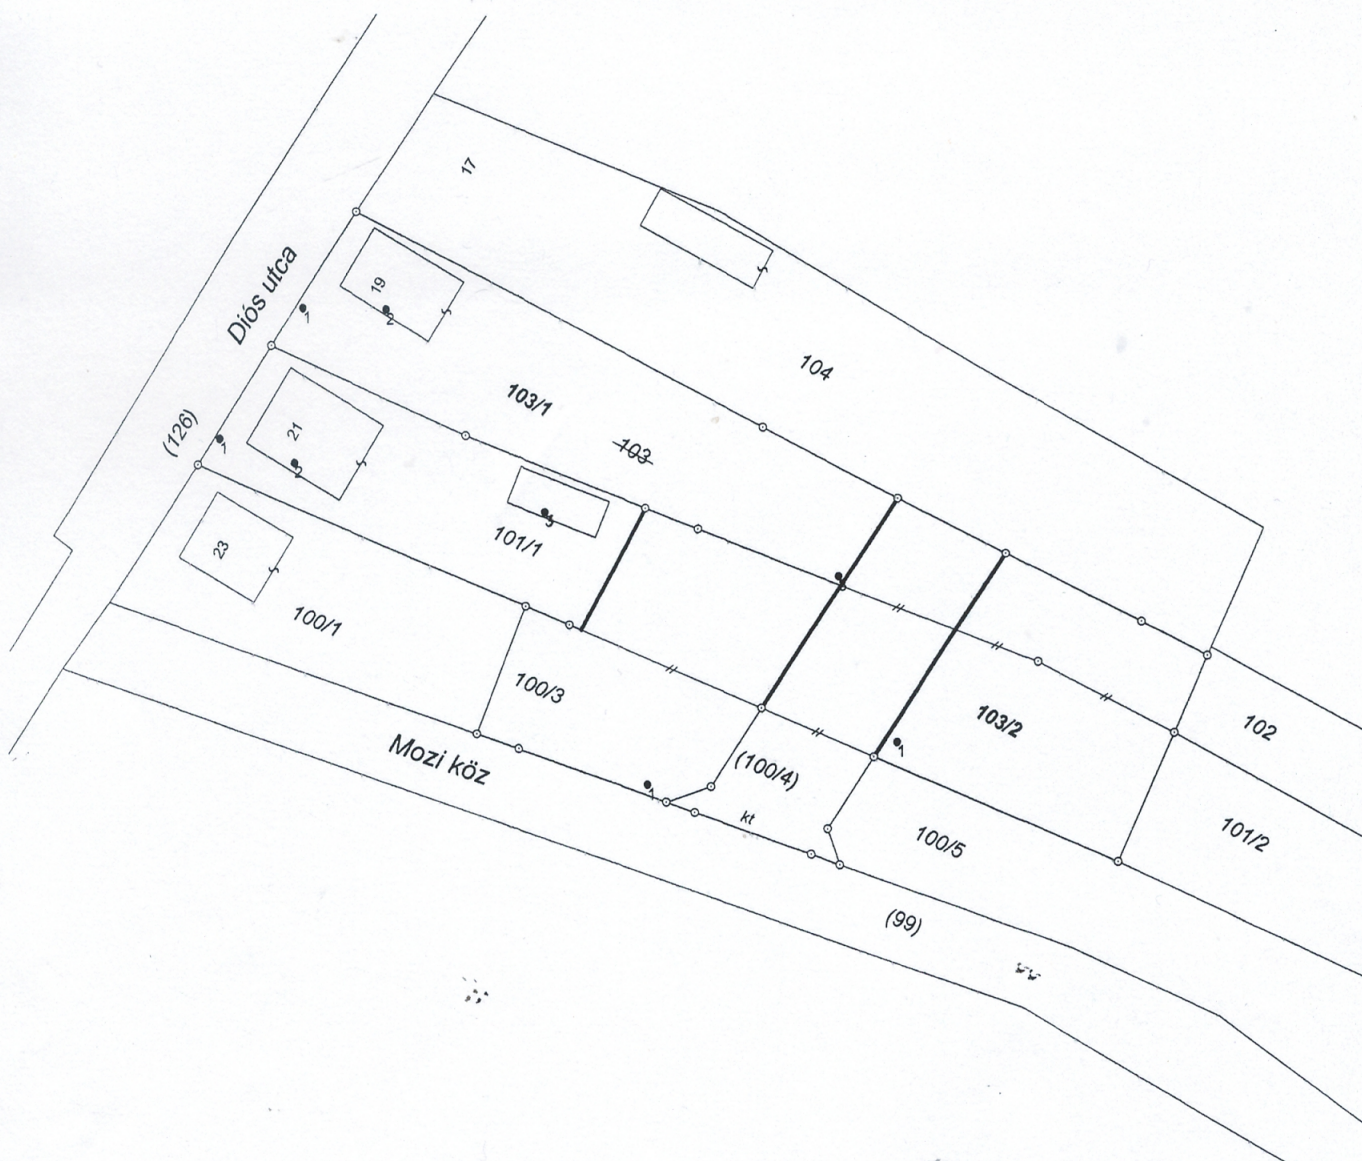

Címkoordináták 100/3 hrsz		
Psz.	Y	X
1	518309	292728
Címkoordináták 101/1 hrsz		
Psz.	Y	X
1	518252	292773
2	518262	292770
3	518295	292764
Címkoordináták 103/1 hrsz		
Psz.	Y	X
1	518263	292790
2	518274	292790
3	518334	292756
Címkoordináták 103/2 hrsz		
Psz.	Y	X
1	518342	292734